


Lokal mieszkalny Nr. 1 14,51 m ²	Lokal mieszkalny Nr. 2 14,48 m ²	Lokal mieszkalny Nr. 3 14,50 m ²	Lokal mieszkalny Nr. 4 21,37 m ²
Lokal mieszkalny Nr. 5 22,13 m ²	Lokal mieszkalny Nr. 6 23,85 m ²	Lokal mieszkalny Nr. 7 19,94 m ²	Lokal mieszkalny Nr. 8 26,10 m ²
Lokal mieszkalny Nr. 9 30,06 m ²	Lokal mieszkalny Nr. 28 12,68 m ²	Lokal mieszkalny Nr. 29 18,84 m ²	Lokal mieszkalny Nr. 30 19,00 m ²
Lokal mieszkalny Nr. 31 18,63 m ²	Lokal mieszkalny Nr. 32 23,51 m ²	Lokal mieszkalny Nr. 33 27,08 m ²	Lokal usługowy Nr. U1 19,89 m ²

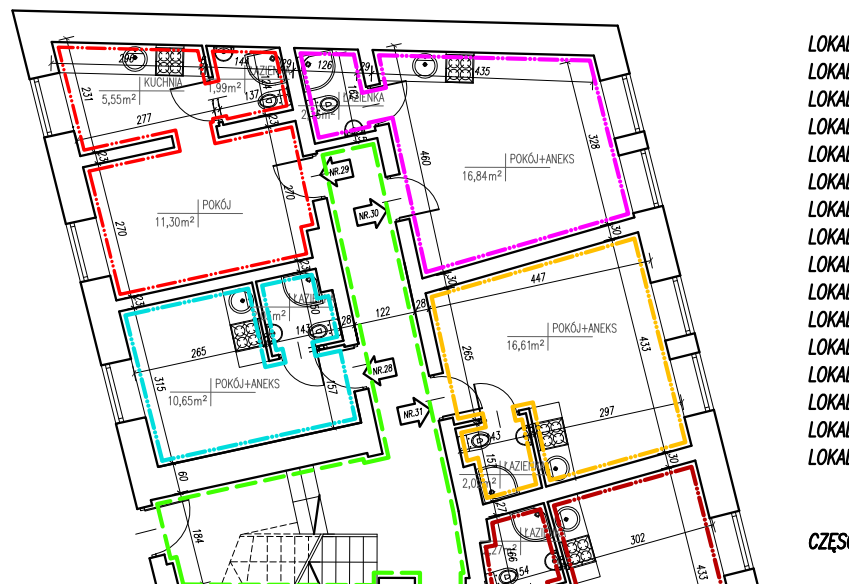


- LOKAL USŁUGOWY NR.U1
- LOKAL MIESZKALNY NR.1
- LOKAL MIESZKALNY NR.2
- LOKAL MIESZKALNY NR.3
- LOKAL MIESZKALNY NR.4
- LOKAL MIESZKALNY NR.5
- LOKAL MIESZKALNY NR.6
- LOKAL MIESZKALNY NR.7
- LOKAL MIESZKALNY NR.8
- LOKAL MIESZKALNY NR.9
- LOKAL MIESZKALNY NR.28
- LOKAL MIESZKALNY NR.29
- LOKAL MIESZKALNY NR.30
- LOKAL MIESZKALNY NR.31
- LOKAL MIESZKALNY NR.32
- LOKAL MIESZKALNY NR.33



PODWÓRZE

CZĘŚCI WSPÓLNE BUDYNKU

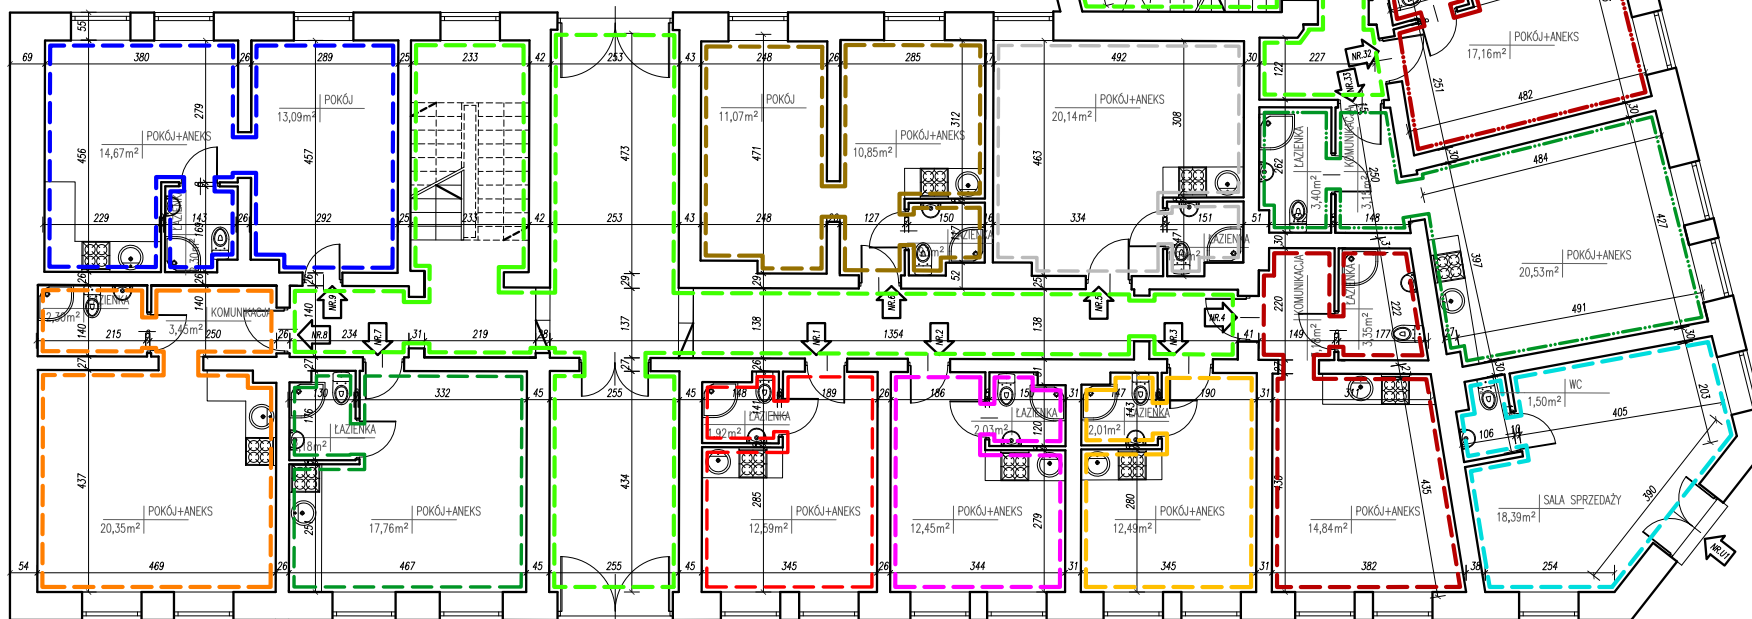

UL. CHOPINA

RZUT PARTERU
SKALA 1:100

UL. WYSPIAŃSKIEGO

POMIARY WYKONANO ZGODNIE Z NORMĄ
PN-ISO 9836:2015-12
DOKUMENTACJA JEST ZGODNA ZE STANEM
ISTNIEJĄCYM NA DZIEŃ 04.12.2023 r.


DOJŚCIE DO LOKALI PROWADZI Z TERENU
OGÓLNODESTĘPNIE PRZEZ CZĘŚCI WSPÓLNE BUDYNKU
PODWÓRZE W UŻYTKOWANIU WSPÓLNYM

ARCHIforma
project group

autor opracowania :	arch. Przemysław Królikowski	nr.upr.proj	05/2002
inwestor :	TP INVEST SP Z O.O. UL. EMILII PLATER 8/4 05-620 PRUSZKÓW	obiekt :	INWENTARYZACJA BUDYNKU MIESZKALNEGO WIELORODZINNEGO PRZY UL. CHOPINA 7 W ŻYRARDOWIE. WYDZIELENIE LOKALI
branza	ARCHITEKTURA		nr rys.
data	GRUDZIEŃ 2023		01
faza	INWENTARYZACJA		
skala	1:100		

Lokal mieszkalny Nr. 10 36,26 m ²	Lokal mieszkalny Nr. 11 22,83 m ²	Lokal mieszkalny Nr. 12 43,29 m ²	Lokal mieszkalny Nr. 13 14,98 m ²
Lokal mieszkalny Nr. 14 14,96 m ²	Lokal mieszkalny Nr. 15 15,01 m ²	Lokal mieszkalny Nr. 16 32,02 m ²	Lokal mieszkalny Nr. 17 26,75 m ²
Lokal mieszkalny Nr. 18 30,93 m ²	Lokal mieszkalny Nr. 34 13,12 m ²	Lokal mieszkalny Nr. 35 20,46 m ²	Lokal mieszkalny Nr. 36 20,19 m ²
Lokal mieszkalny Nr. 37 19,24 m ²	Lokal mieszkalny Nr. 38 20,03 m ²	Lokal mieszkalny Nr. 39 27,76 m ²	

PODWÓRZE

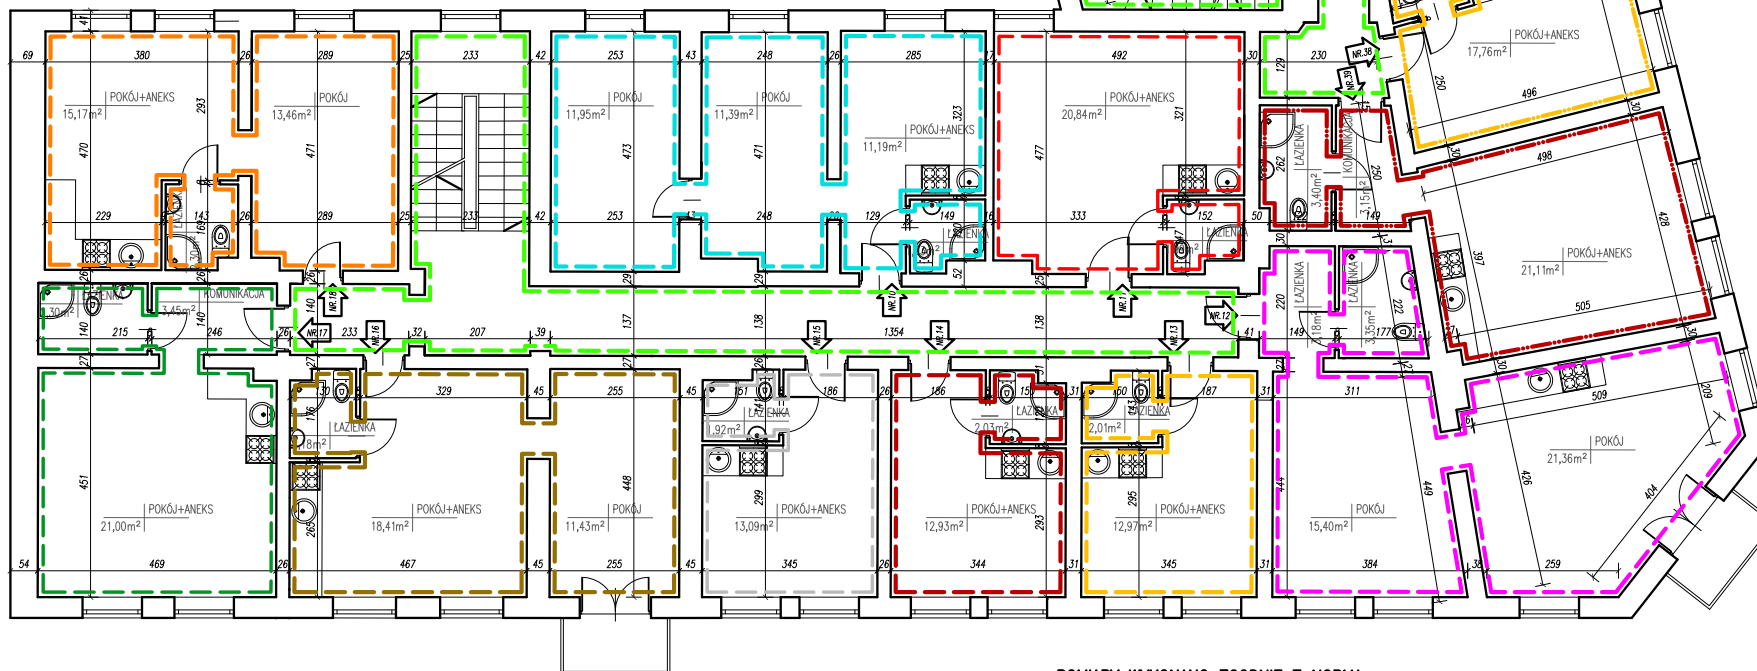

UL. WYSPIAŃSKIEGO

UL. CHOPINA

RZUT I PIĘTRA
SKALA 1:100

- LOKAL MIESZKALNY NR.10
- LOKAL MIESZKALNY NR.11
- LOKAL MIESZKALNY NR.12
- LOKAL MIESZKALNY NR.13
- LOKAL MIESZKALNY NR.14
- LOKAL MIESZKALNY NR.15
- LOKAL MIESZKALNY NR.16
- LOKAL MIESZKALNY NR.17
- LOKAL MIESZKALNY NR.18
- LOKAL MIESZKALNY NR.34
- LOKAL MIESZKALNY NR.35
- LOKAL MIESZKALNY NR.36
- LOKAL MIESZKALNY NR.37
- LOKAL MIESZKALNY NR.38
- LOKAL MIESZKALNY NR.39

CZĘŚCI WSPÓLNE BUDYNKU

POMIARY WYKONANO ZGODNIE Z NORMĄ
PN-ISO 9836:2015-12
DOKUMENTACJA JEST ZGODNA ZE STANEM
ISTNIEJĄCYM NA DZIEŃ 04.12.2023 r.

DOJŚCIE DO LOKALI PROWADZI Z TERENU
OGÓLNODOSTĘPNEGO PRZEZ CZĘŚCI WSPÓLNE BUDYNKU
PODWÓRZE W UŻYTKOWANIU WSPÓLNYM

		autor opracowania : arch. Przemysław Królikowski	nr.upr.proj 05/2002
		inwestor : TP INWEST SP Z O.O., UL. EMILII PLATER 8/4, 05-620 PRUSZKÓW	obiekt : INWENTARYZACJA BUDYNKU MIESZKALNEGO WIELORODZINNEGO PRZY UL. CHOPINA 7 W ŻYRARDOWIE. WYDZIELENIE LOKALI
branza : ARCHITEKTURA	data : GRUDZIEŃ 2023	faza : INWENTARYZACJA	skala : 1:100


Lokal mieszkalny Nr. 19 36,26 m ²	Lokal mieszkalny Nr. 20 22,83 m ²	Lokal mieszkalny Nr. 21 43,29 m ²	Lokal mieszkalny Nr. 22 14,98 m ²
Lokal mieszkalny Nr. 23 14,96 m ²	Lokal mieszkalny Nr. 24 15,01 m ²	Lokal mieszkalny Nr. 25 32,02 m ²	Lokal mieszkalny Nr. 26 26,75 m ²
Lokal mieszkalny Nr. 27 30,93 m ²	Lokal mieszkalny Nr. 40 13,12 m ²	Lokal mieszkalny Nr. 41 20,46 m ²	Lokal mieszkalny Nr. 42 20,19 m ²
Lokal mieszkalny Nr. 43 19,24 m ²	Lokal mieszkalny Nr. 44 20,03 m ²	Lokal mieszkalny Nr. 45 27,76 m ²	



- LOKAL MIESZKALNY NR.19 ---
- LOKAL MIESZKALNY NR.20 ---
- LOKAL MIESZKALNY NR.21 ---
- LOKAL MIESZKALNY NR.22 ---
- LOKAL MIESZKALNY NR.23 ---
- LOKAL MIESZKALNY NR.24 ---
- LOKAL MIESZKALNY NR.25 ---
- LOKAL MIESZKALNY NR.26 ---
- LOKAL MIESZKALNY NR.27 ---
- LOKAL MIESZKALNY NR.40 ---
- LOKAL MIESZKALNY NR.41 ---
- LOKAL MIESZKALNY NR.42 ---
- LOKAL MIESZKALNY NR.43 ---
- LOKAL MIESZKALNY NR.44 ---
- LOKAL MIESZKALNY NR.45 ---

CZĘŚCI WSPÓLNE BUDYNKU ---

PODWÓRZE

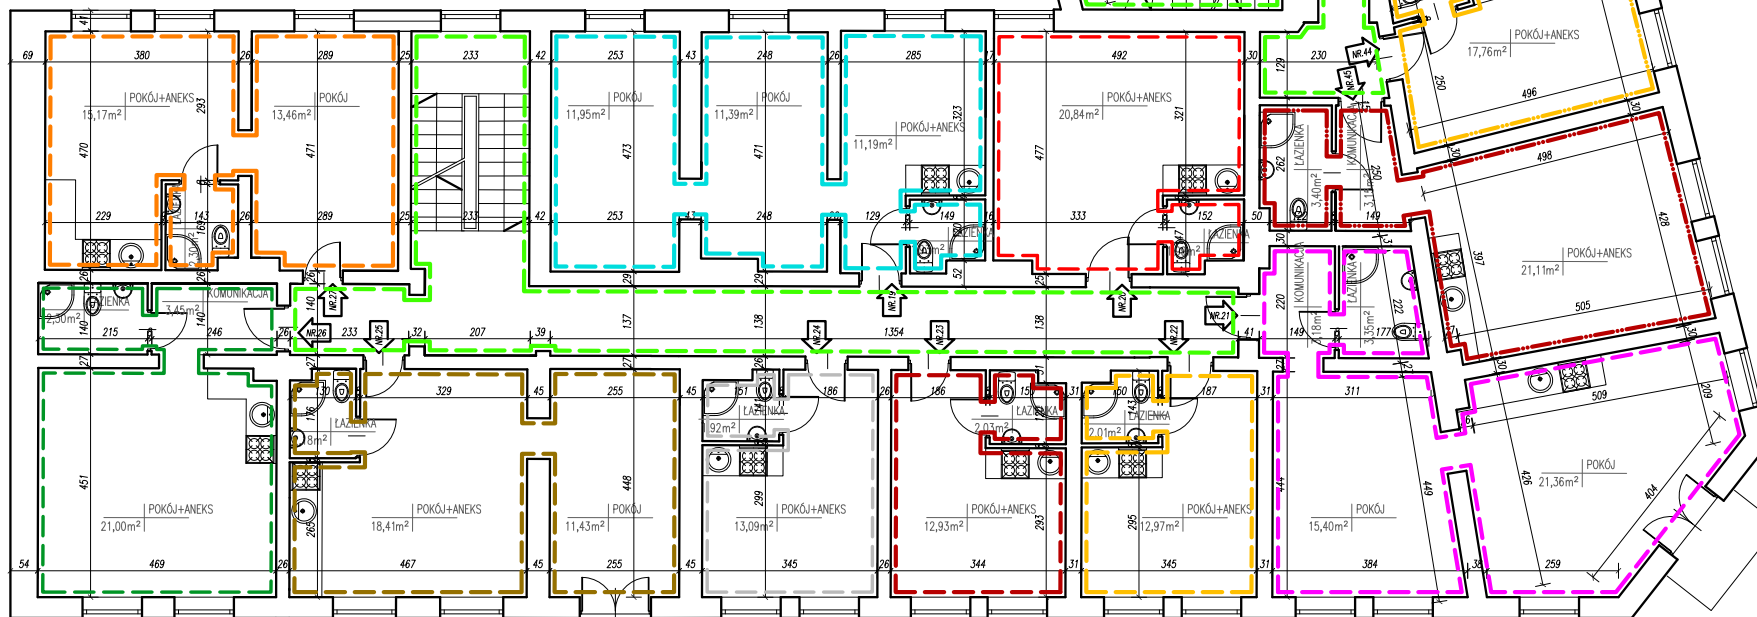

UL. CHOPINA

RZUT II PIĘTRA
SKALA 1:100

UL. WYSPIAŃSKIEGO

POMIARY WYKONANO ZGODNIE Z NORMĄ
PN-ISO 9836:2015-12
DOKUMENTACJA JEST ZGODNA ZE STANEM
ISTNIEJĄCYM NA DZIEŃ 04.12.2023 r.

DOJŚCIE DO LOKALI PROWADZI Z TERENU
OGÓLNODOSTĘPNEGO PRZEZ CZĘŚCI WSPÓLNE BUDYNKU
PODWÓRZE W UŻYTKOWANIU WSPÓLNYM

ARCHIforma
project group

autor opracowania :	arch. Przemysław Królikowski	nr.upr.proj	05/2002
inwestor :	TP INWEST SP Z O.O. UL. EMILII PLATER 8/4 05-620 PRUSZKÓW	obiekt :	INWENTARYZACJA BUDYNKU MIESZKALNEGO WIELORODZINNEGO PRZY UL. CHOPINA 7 W ŻYRARDOWIE. WYDZIELENIE LOKALI
branza	ARCHITEKTURA		nr rys.
data	GRUDZIEŃ 2023		03
faza	INWENTARYZACJA		
skala	1:100		