


Lokal mieszkalny Nr. 1 14,62 m ²	Lokal mieszkalny Nr. 2 14,65 m ²	Lokal mieszkalny Nr. 3 14,52 m ²	Lokal mieszkalny Nr. 4 22,91 m ²
Lokal mieszkalny Nr. 5 22,13 m ²	Lokal mieszkalny Nr. 6 23,88 m ²	Lokal mieszkalny Nr. 7 20,20 m ²	Lokal mieszkalny Nr. 8 27,60 m ²
Lokal mieszkalny Nr. 9 29,89 m ²	Lokal mieszkalny Nr. 28 12,68 m ²	Lokal mieszkalny Nr. 29 19,59 m ²	Lokal mieszkalny Nr. 30 19,00 m ²
Lokal mieszkalny Nr. 31 18,55 m ²	Lokal mieszkalny Nr. 32 19,78 m ²	Lokal mieszkalny Nr. 33 27,39 m ²	Lokal usługowy Nr. 59 24,79 m ²

PODWÓRZE

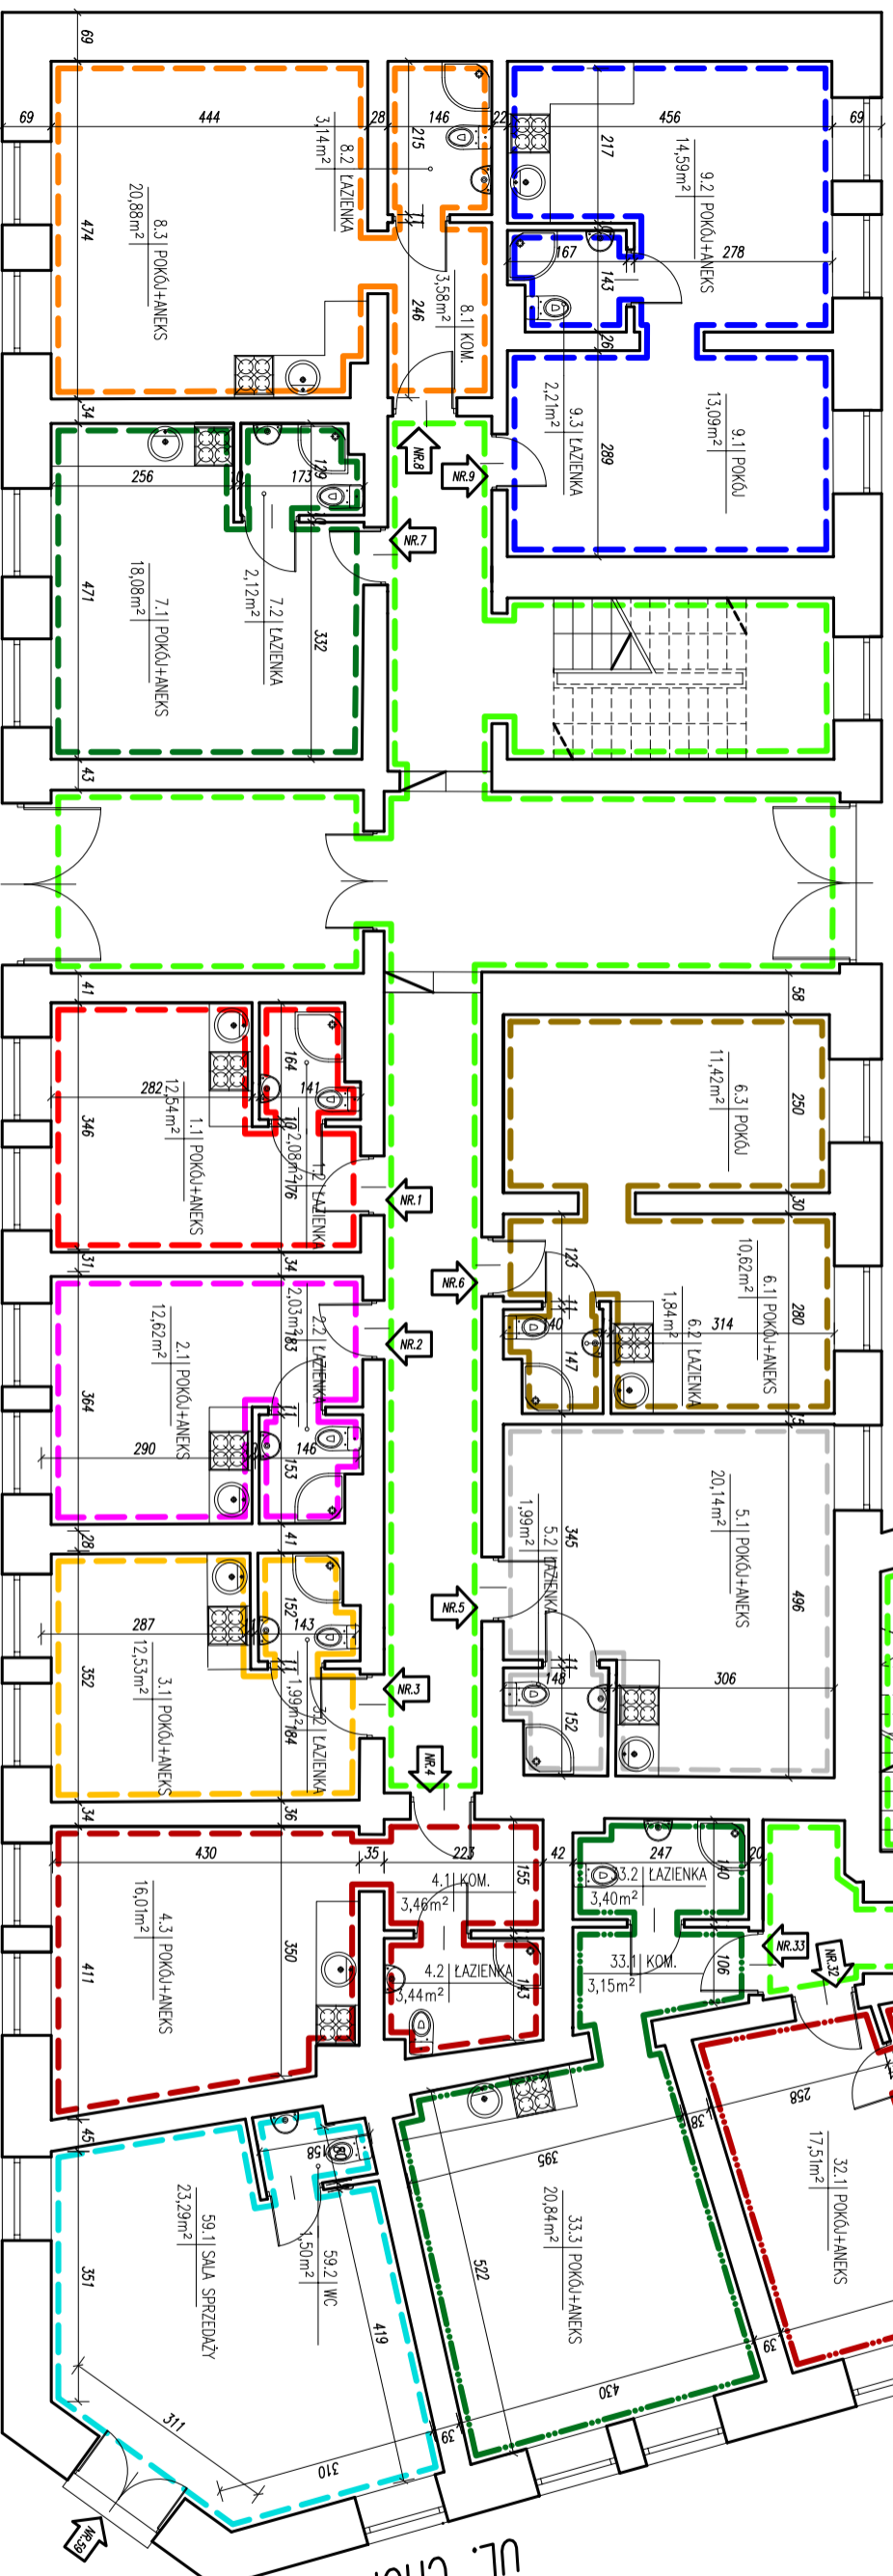

UL. CHOPINA

RZUT PARTERU
SKALA 1:100


UL. WYSPIAŃSKIEGO

CZĘŚCI WSPÓLNE BUDYNKU

- LOKAL MIESZKALNY NR.1
- LOKAL MIESZKALNY NR.2
- LOKAL MIESZKALNY NR.3
- LOKAL MIESZKALNY NR.4
- LOKAL MIESZKALNY NR.5
- LOKAL MIESZKALNY NR.6
- LOKAL MIESZKALNY NR.7
- LOKAL MIESZKALNY NR.8
- LOKAL MIESZKALNY NR.9
- LOKAL MIESZKALNY NR.28
- LOKAL MIESZKALNY NR.29
- LOKAL MIESZKALNY NR.30
- LOKAL MIESZKALNY NR.31
- LOKAL MIESZKALNY NR.32
- LOKAL MIESZKALNY NR.33
- LOKAL USŁUGOWY NR.59

POMIARY WYKONANO ZGODNIE Z NORMĄ
PN-ISO 9836:2015-12
DOKUMENTACJA JEST ZGODNA ZE STANEM
ISTNIEJĄCYM NA DZIEŃ 22.11.2024 r.

DOJŚCIE DO LOKALI PROWADZI Z TERENU
OGÓLNODESTĘPNEGO PRZEZ CZĘŚCI WSPÓLNE BUDYNKU
PODWÓRZE W UŻYTKOWANIU WSPÓLNYM

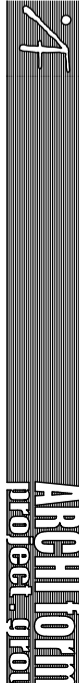	
autor opracowania :	arch. Przemysław Królikowski nr.upr.proj. 05/Z/2002
inwestor :	SP Z O.O. INWEST PLATER 8/4 UL. EMILII PLASTER 05-820 CHOPINA 7
branda :	ARCHITEKTURA PAZDZIERNIK 2024 INWESTYCYJA
data :	1:1:100
skala :	
nr rys. :	01
obiekt :	INWESTYCYJA BUDYNKU MIESZKALNEGO WIELORODZINNEGO PRZY UL. CHOPINA 7 W ZYRARDOWIE. WYDZIELENIE LOKALI RZUT PARTERU