


Lokal mieszkalny Nr. 46 24,20 m <sup>2</sup> / 39,38 m <sup>2</sup>	Lokal mieszkalny Nr. 47 17,87 m <sup>2</sup> / 23,10 m <sup>2</sup>	Lokal mieszkalny Nr. 48 12,87 m <sup>2</sup> / 19,74 m <sup>2</sup>	Lokal mieszkalny Nr. 49 13,90 m <sup>2</sup> / 20,36 m <sup>2</sup>
Lokal mieszkalny Nr. 50 36,24 m <sup>2</sup> / 57,80 m <sup>2</sup>	Lokal mieszkalny Nr. 51 20,34 m <sup>2</sup> / 31,45 m <sup>2</sup>	Lokal mieszkalny Nr. 52 23,23 m <sup>2</sup> / 33,31 m <sup>2</sup>	Lokal mieszkalny Nr. 53 21,57 m <sup>2</sup> / 31,64 m <sup>2</sup>
Lokal mieszkalny Nr. 54 21,91 m <sup>2</sup> / 33,37 m <sup>2</sup>	Lokal mieszkalny Nr. 55 20,04 m <sup>2</sup> / 30,28 m <sup>2</sup>	Lokal mieszkalny Nr. 56 17,86 m <sup>2</sup> / 26,91 m <sup>2</sup>	Lokal mieszkalny Nr. 57 23,26 m <sup>2</sup> / 31,35 m <sup>2</sup>
Lokal mieszkalny Nr. 58 22,45 m <sup>2</sup> / 34,44 m <sup>2</sup>			

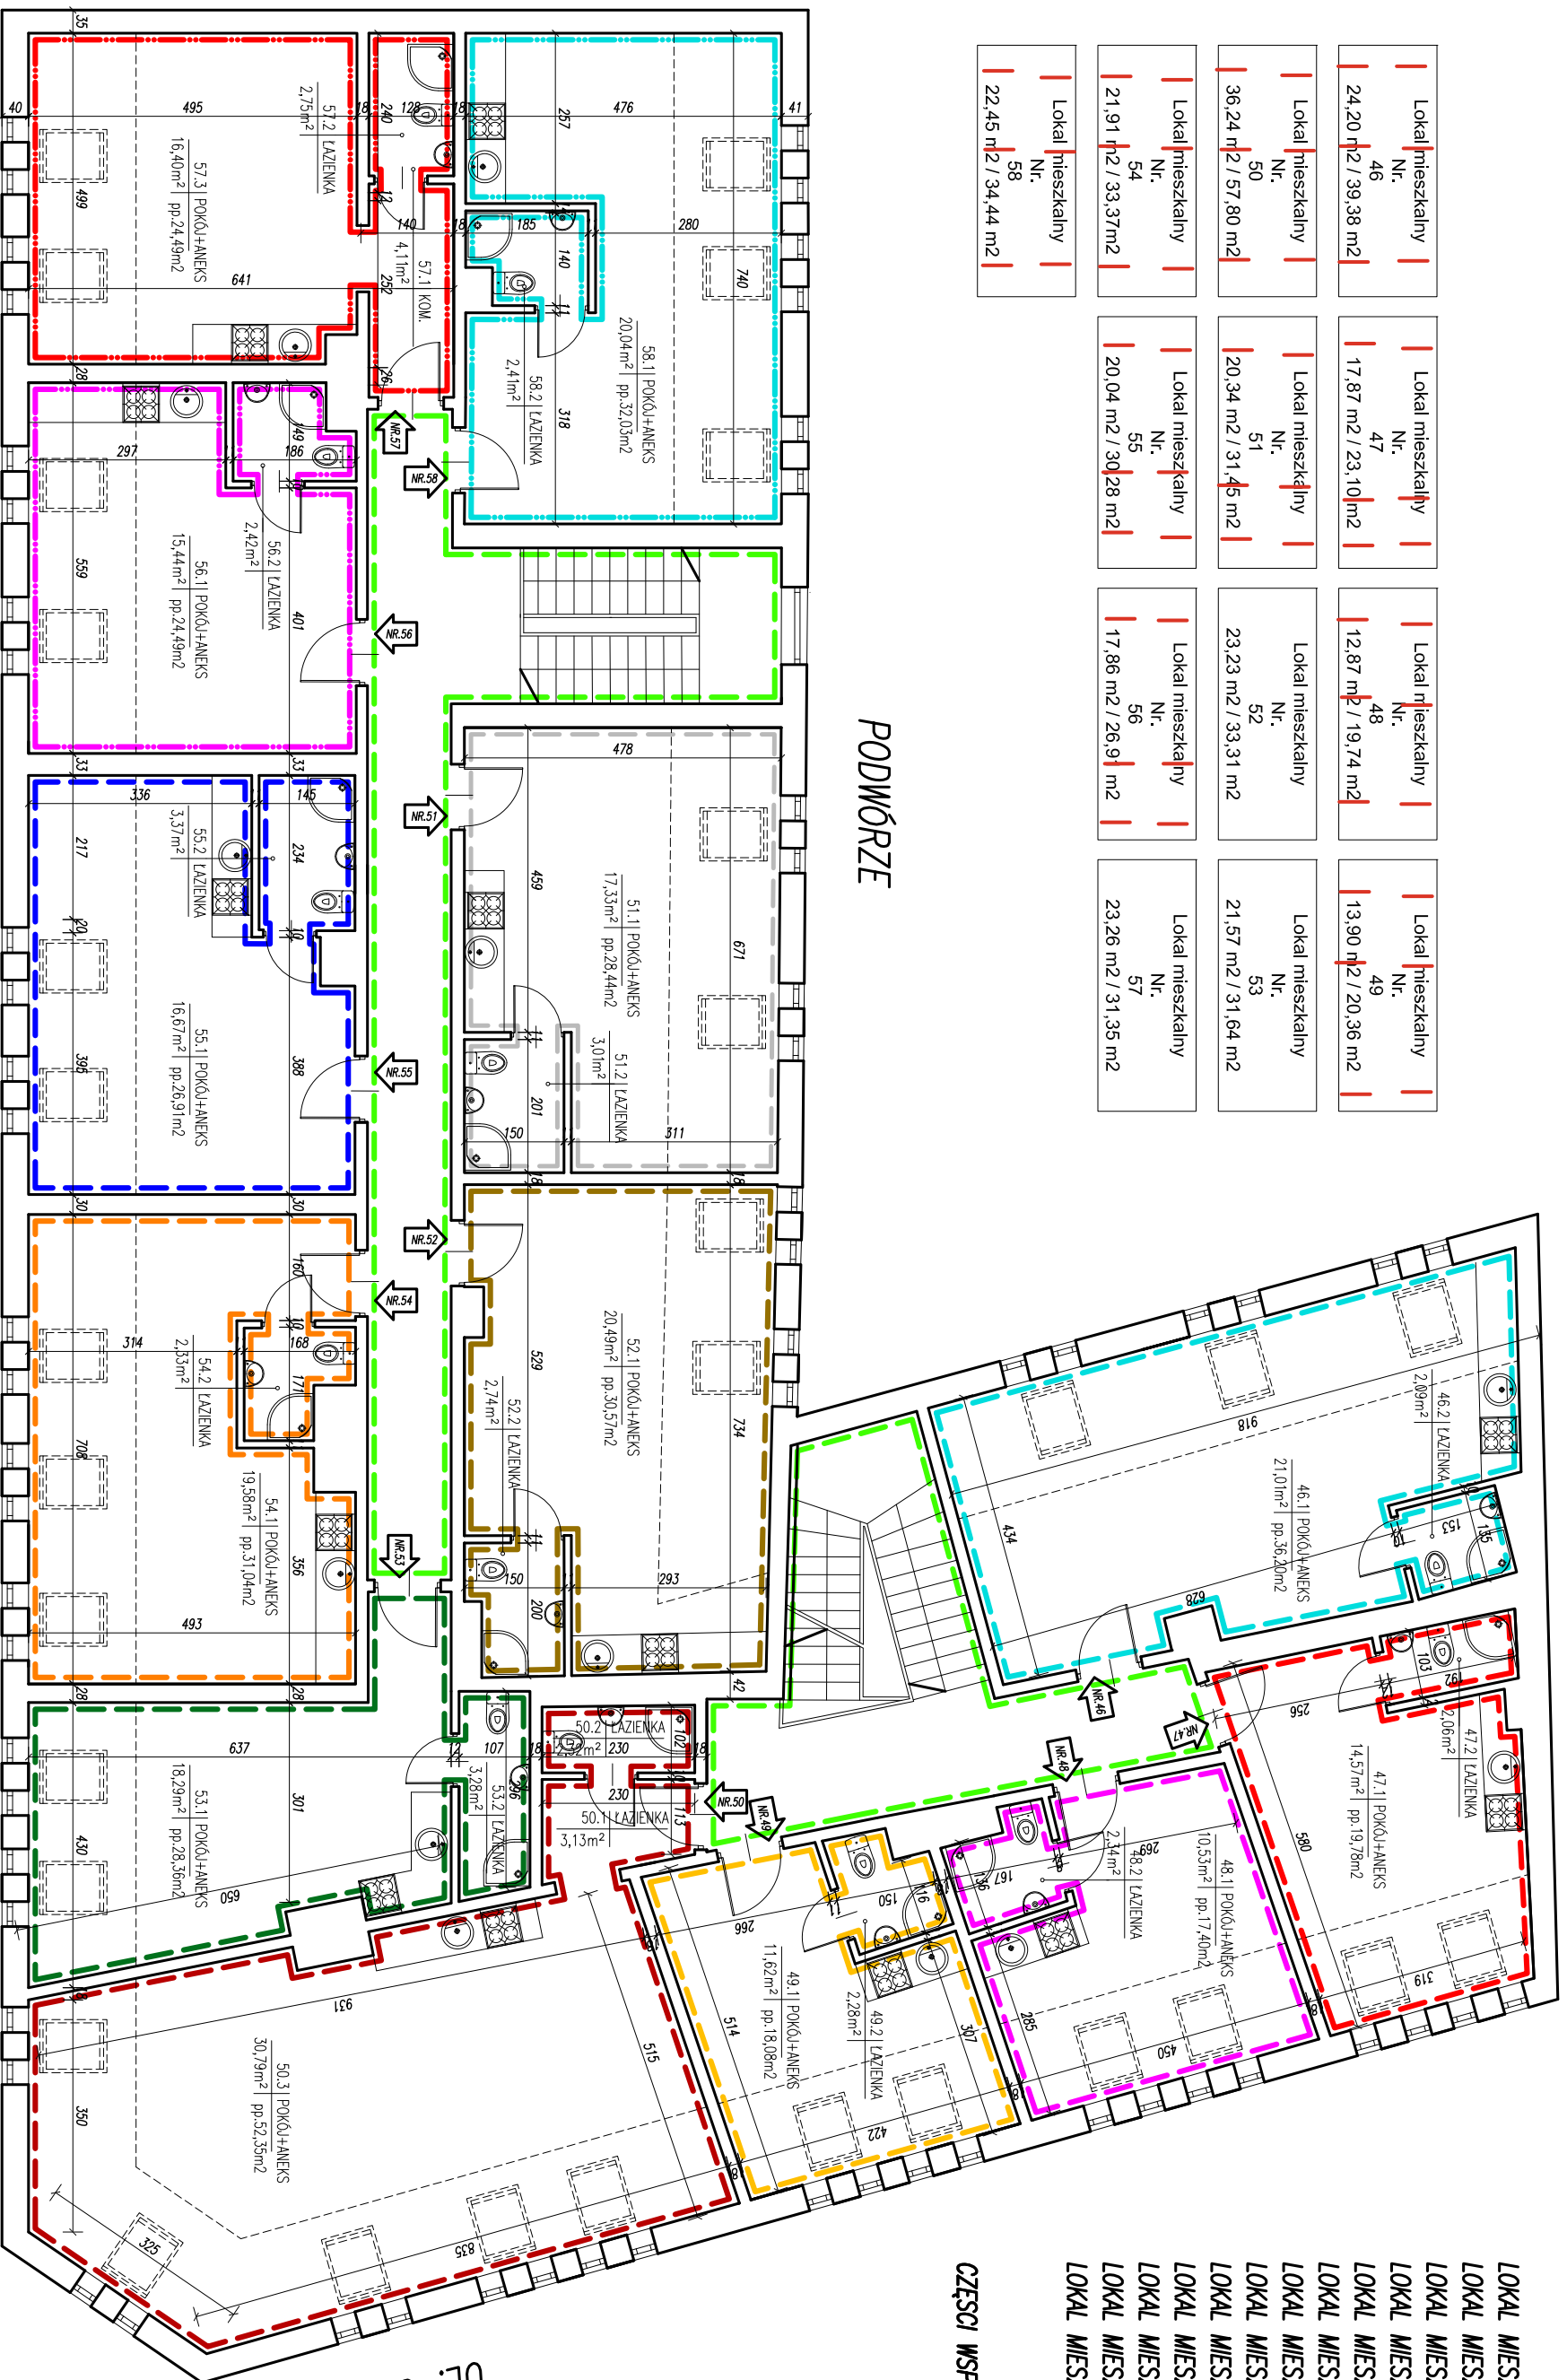

- LOKAL MIESZKALNY NR.46
- LOKAL MIESZKALNY NR.47
- LOKAL MIESZKALNY NR.48
- LOKAL MIESZKALNY NR.49
- LOKAL MIESZKALNY NR.50
- LOKAL MIESZKALNY NR.51
- LOKAL MIESZKALNY NR.52
- LOKAL MIESZKALNY NR.53
- LOKAL MIESZKALNY NR.54
- LOKAL MIESZKALNY NR.55
- LOKAL MIESZKALNY NR.56
- LOKAL MIESZKALNY NR.57
- LOKAL MIESZKALNY NR.58

CZĘŚCI WSPÓLNE BUDYNKU


UL. WYSPAŃSKIEGO

UL. CHOPINA

RZUT PODDASZA  
SKALA 1:100

POMIARY WYKONANO ZGODNIE Z NORMĄ  
PN-ISO 9836:2015-12  
DOKUMENTACJA JEST ZGODNA ZE STANEM  
ISTNIEJĄCYM NA DZIEŃ 22.10.2024 R.

DOJŚCIE DO LOKALI PRZEKRODZI Z TERENU  
OGÓLNODESTĘPNEGO PRZEZ CZĘŚCI WSPÓLNE BUDYNKU  
PODWÓRZE W UŻYTKOWANIU WSPÓLNYM

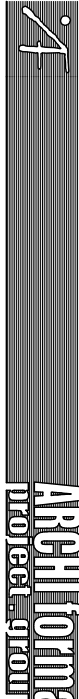		autor opracowania : arch. Przemysław Królikowski nr.upr.proj. 05/2002	
		nr rys. 04	
inwestor :	SP Z O.O.	obiekt :	INWENTARYZACJA BUDYNKU
ul. EMILII PLATER 8/4		ul. CHOPINA 7	MIESZKALNEGO WIELORODZINNEGO
05-820 PASTÓW		W ZIĘBARDOWIE: WYDZIELENIE LOKALI	
branza	ARCHITEKTURA	data	PAZDZIERNIK 2024
	INWENTARYZACJA	tytuł	RZUT PODDASZA
skala	1:100		